



**Innenraumperspektive
Gruppenraum**

sternenkinder VS e.v.


Gerberstraße 15
78050 Villingen-Schwenningen

Innenraumperspektive 1

25.04.2024

**AK
KU**
AKYILDIZ KUBERCZYK
Architekten

DIN A3

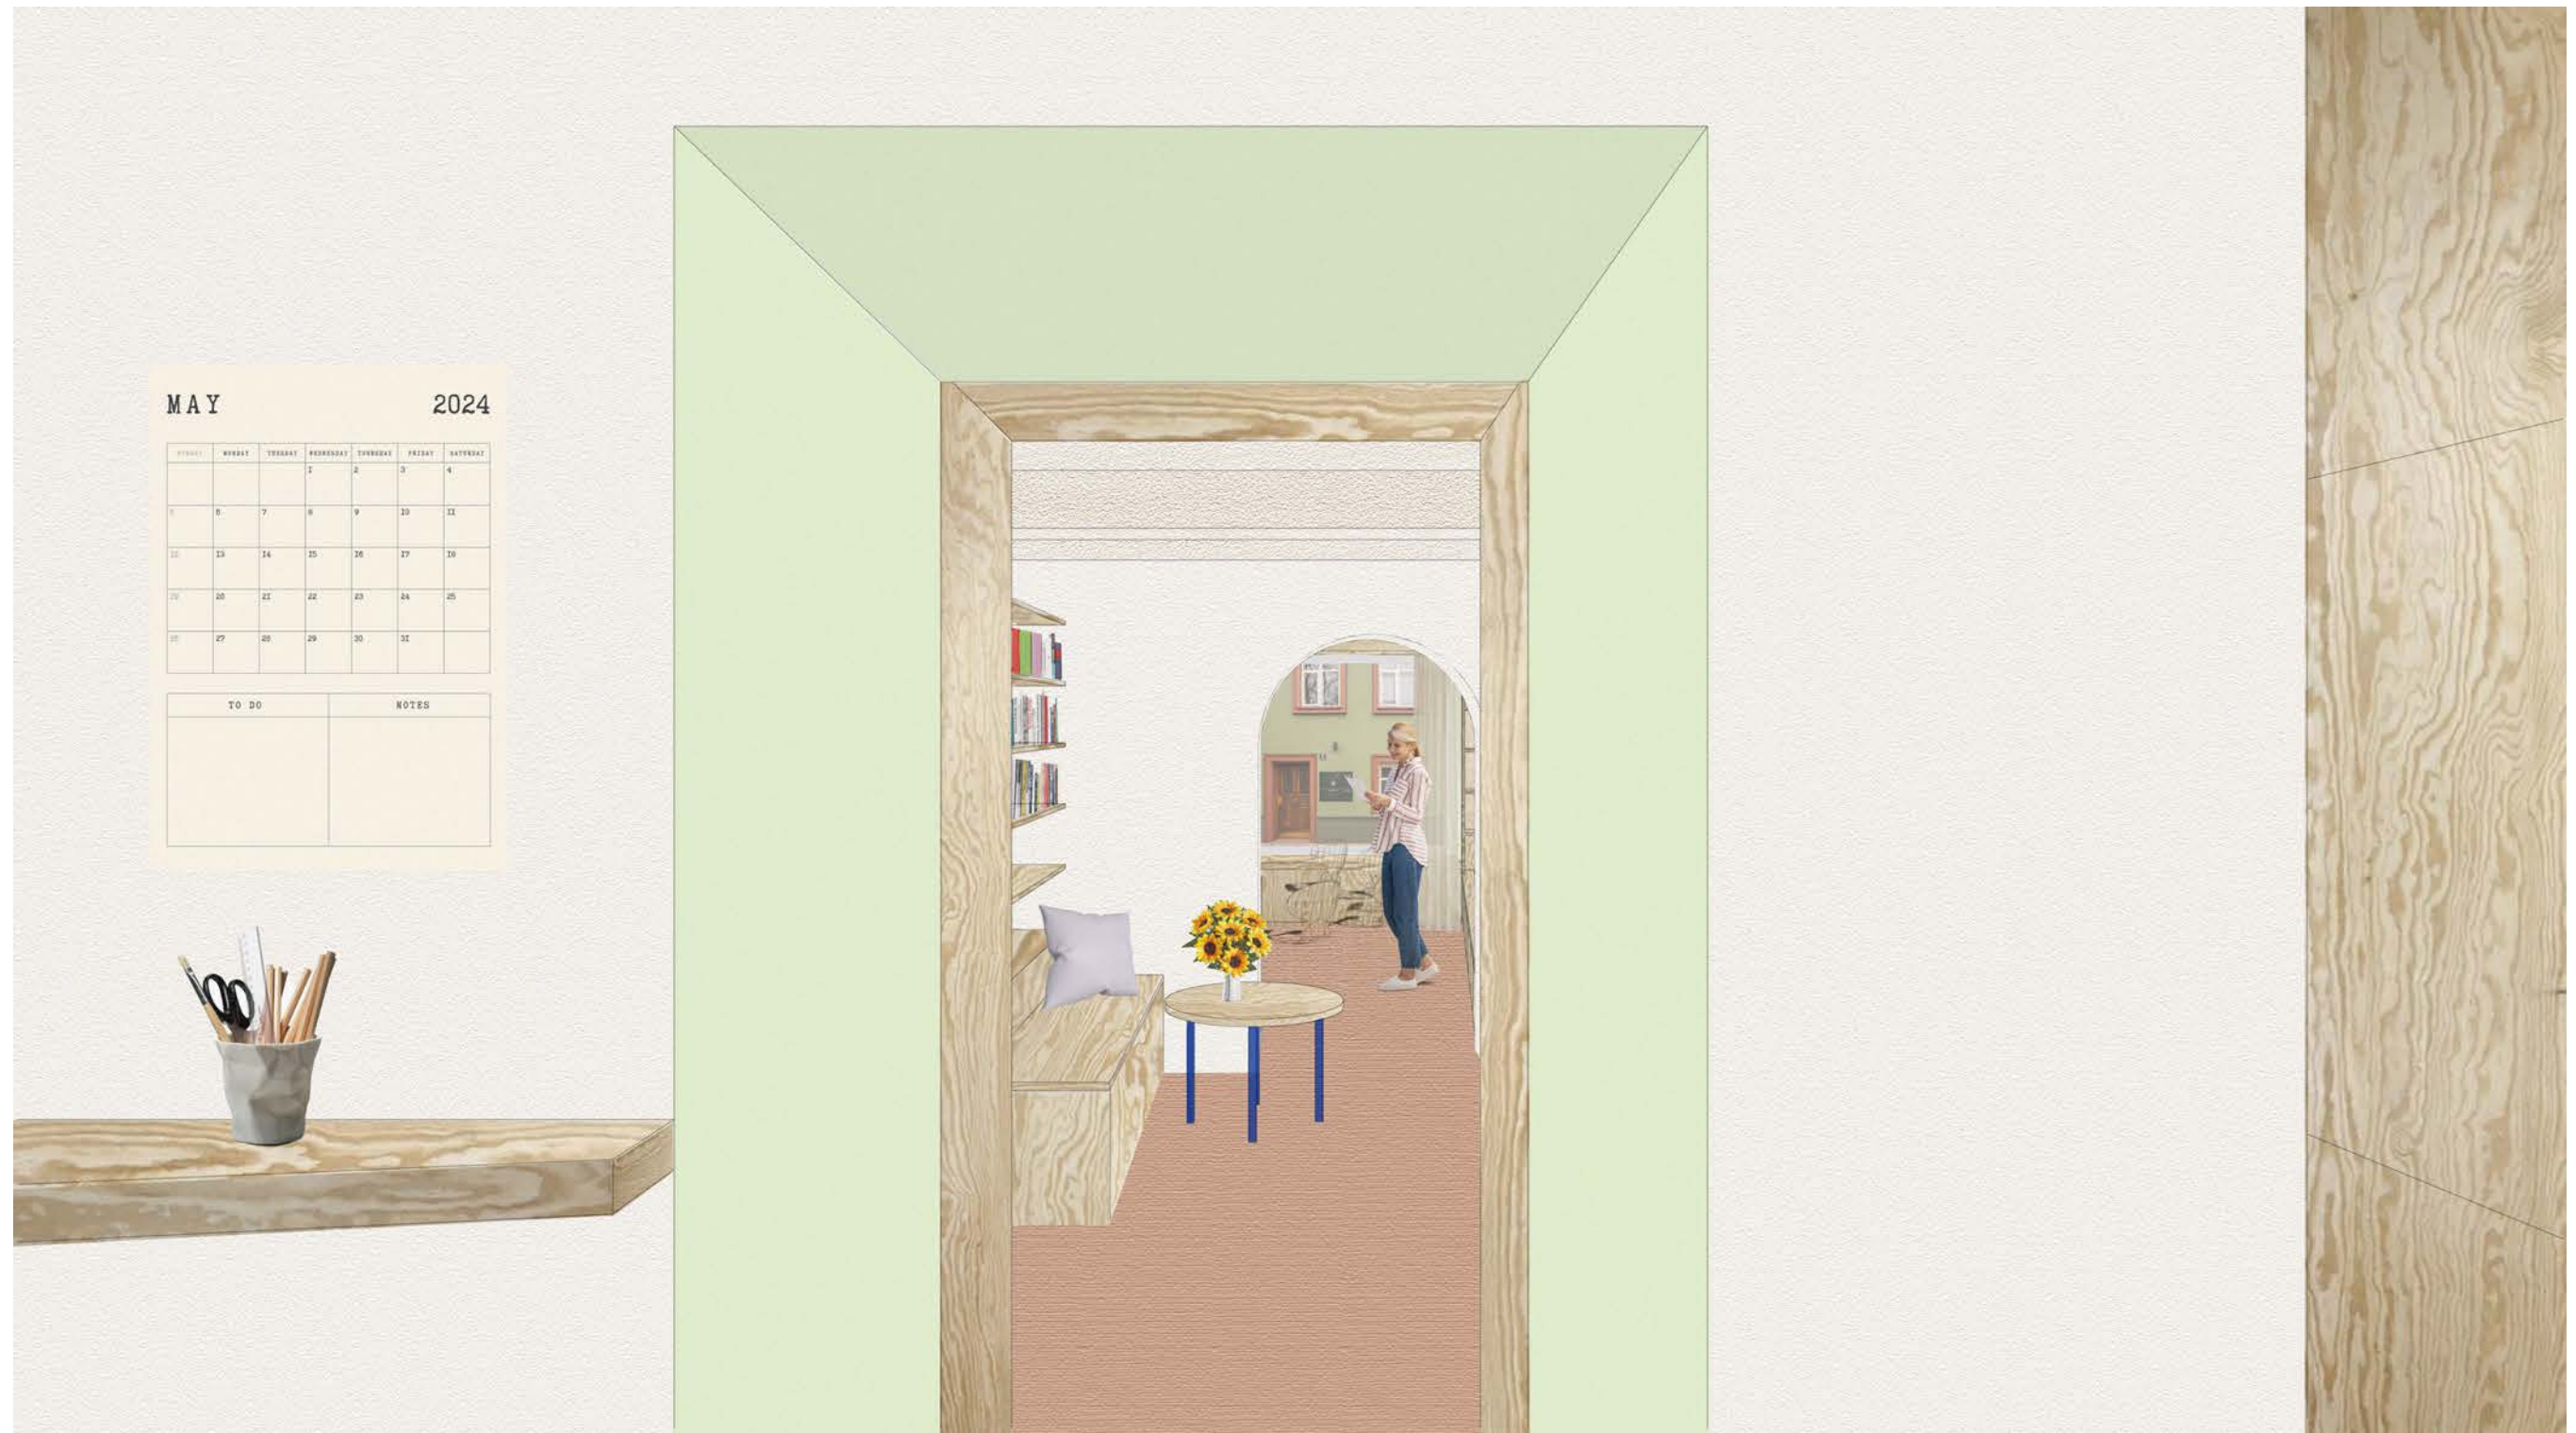

**Innenraumperspektive
Blick vom Büro zur Gerberstraße**

sternenkinder VS e.v.

**AK
KU** AKYILDIZ KUBERCZYK
Architekten

Gerberstraße 15
78050 Villingen-Schwenningen

Innenperspektive 3

25.04.2024

DIN A3



**Innenraumperspektive
Eingangssituation mit Blick auf die Küche**

sternenkinder VS e.v.


Gerberstraße 15
78050 Villingen-Schwenningen

Innenraumperspektive 2

25.04.2024

AK
KU
AKYILDIZ KUBERCZYK
Architekten

DIN A3

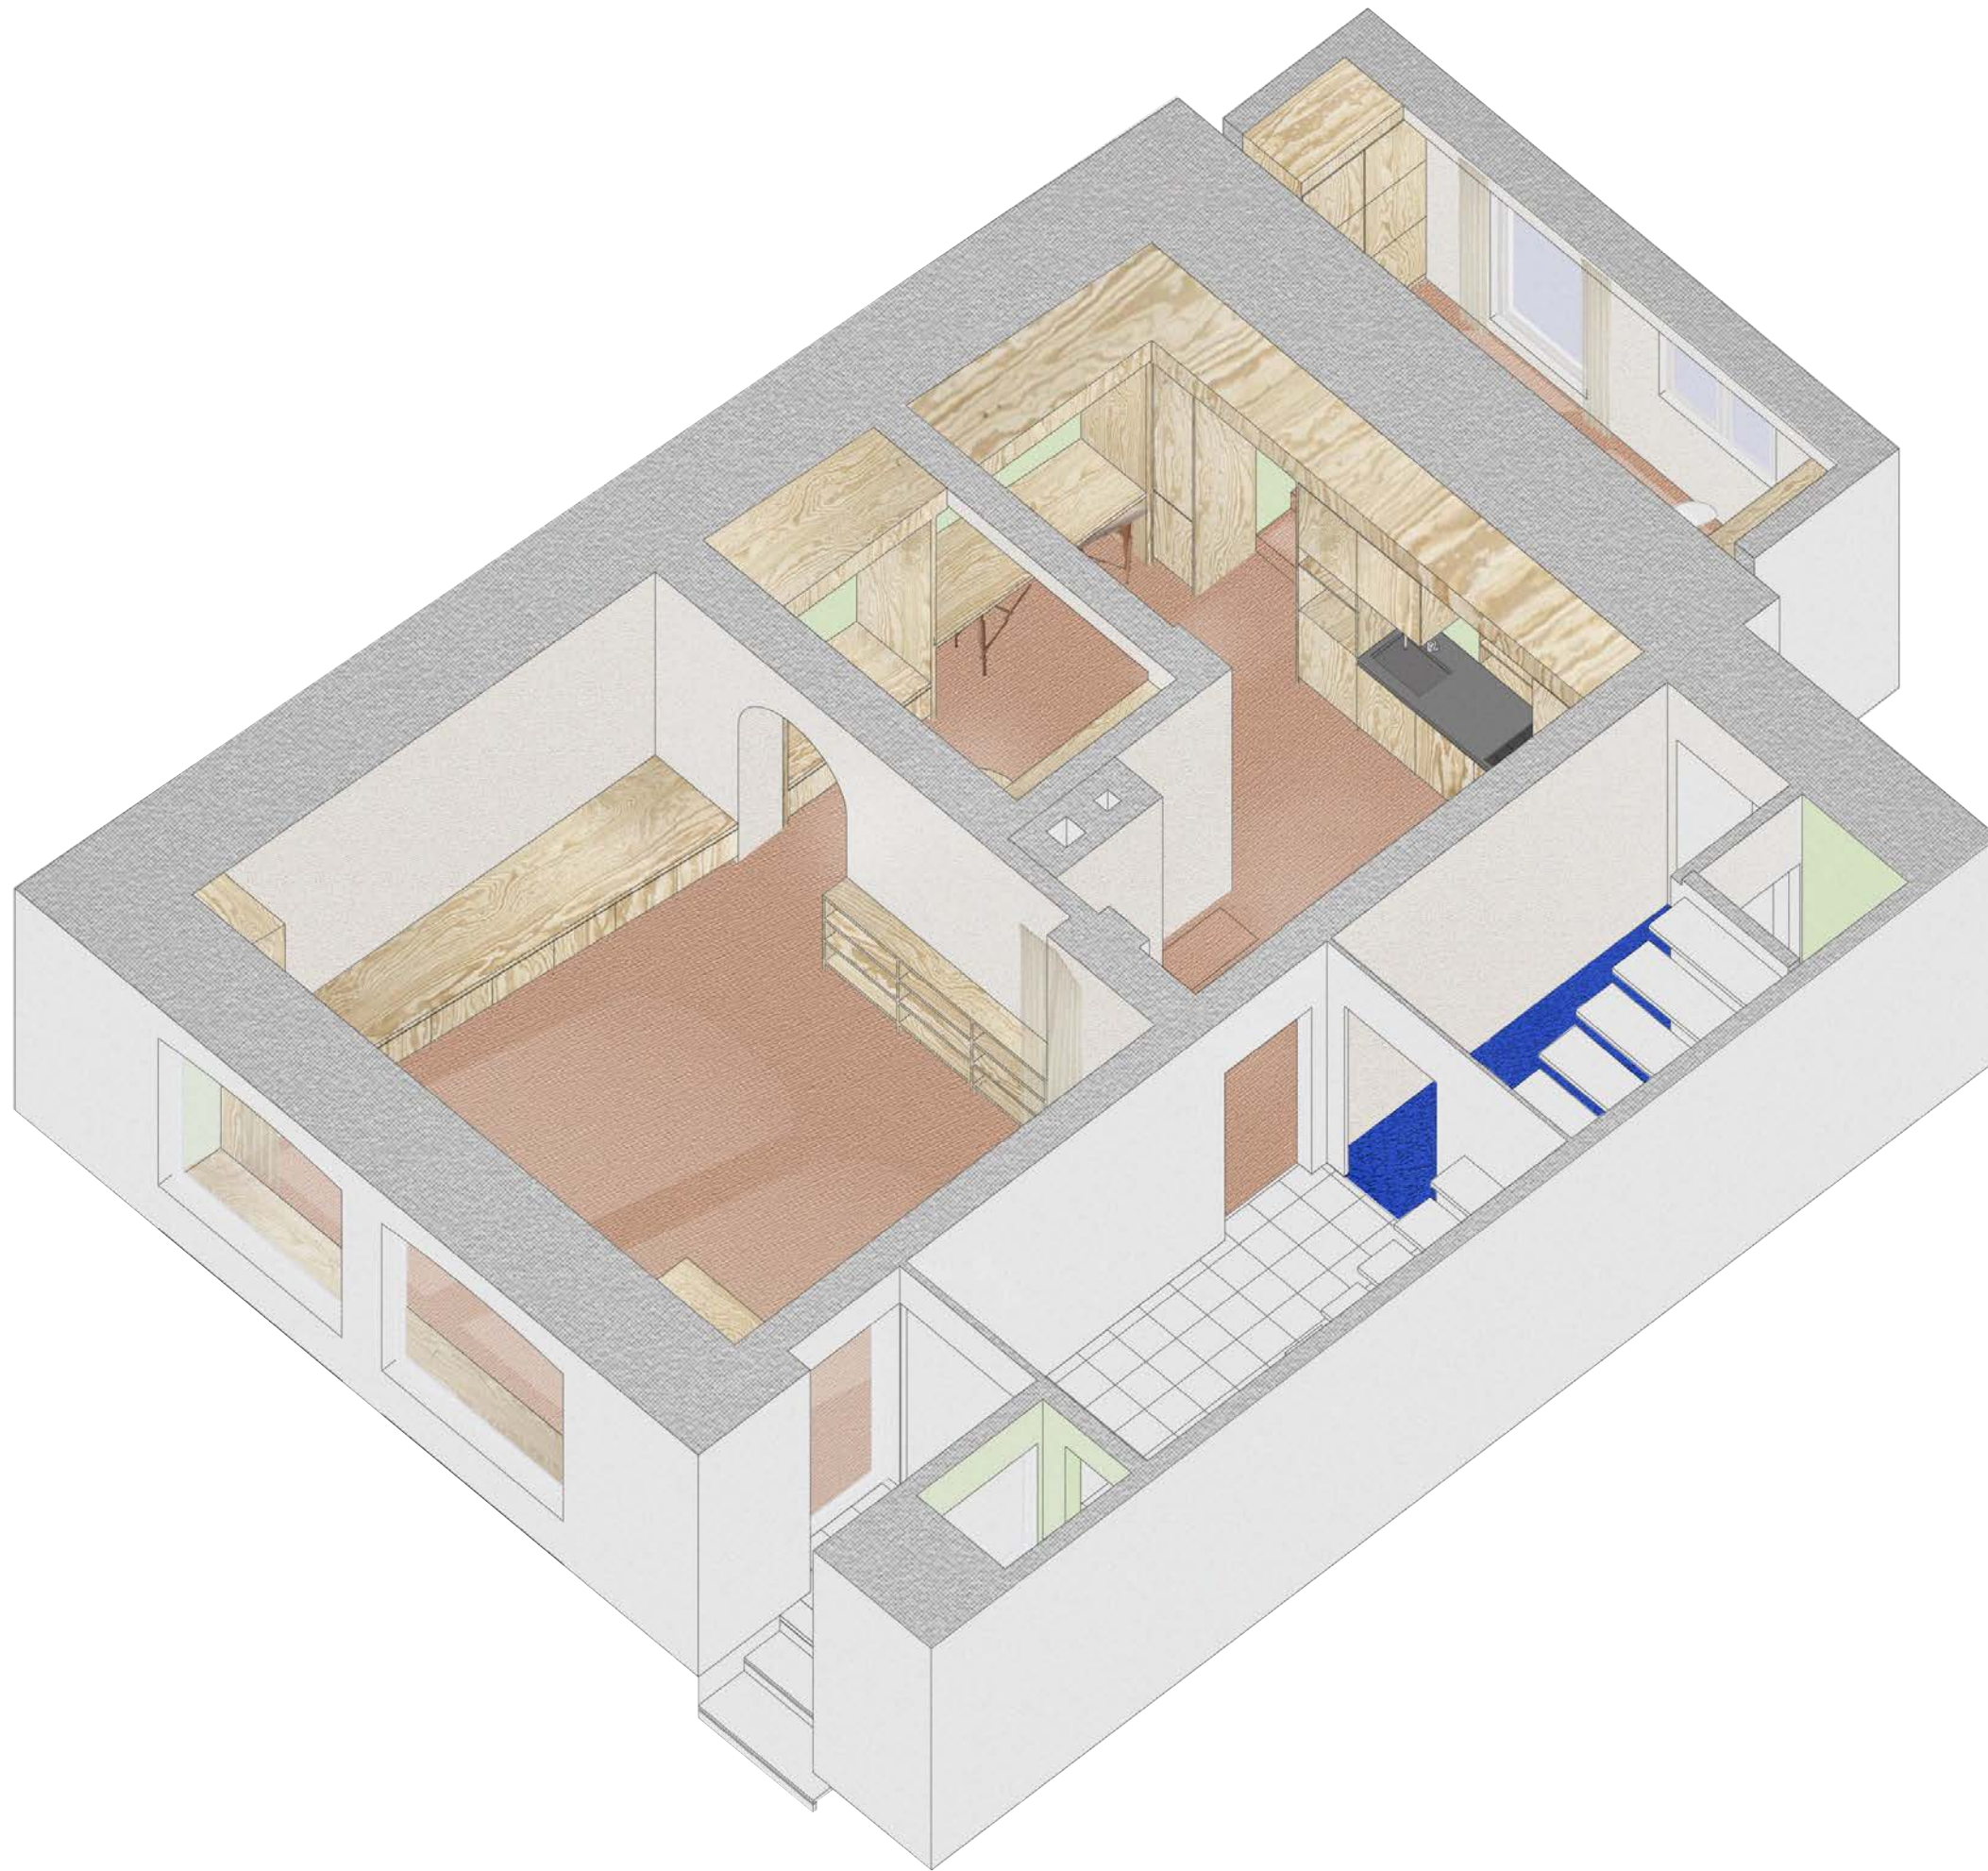

**Innenraumperspektive
Blick vom Büro zur Gerberstraße**

sternenkinder VS e.v.

Gerberstraße 15
78050 Villingen-Schwenningen

Innenperspektive 3

25.04.2024

AK
KU
AKYILDIZ KUBERCZYK
Architekten

DIN A3